


External heat exchanger for cooling unit

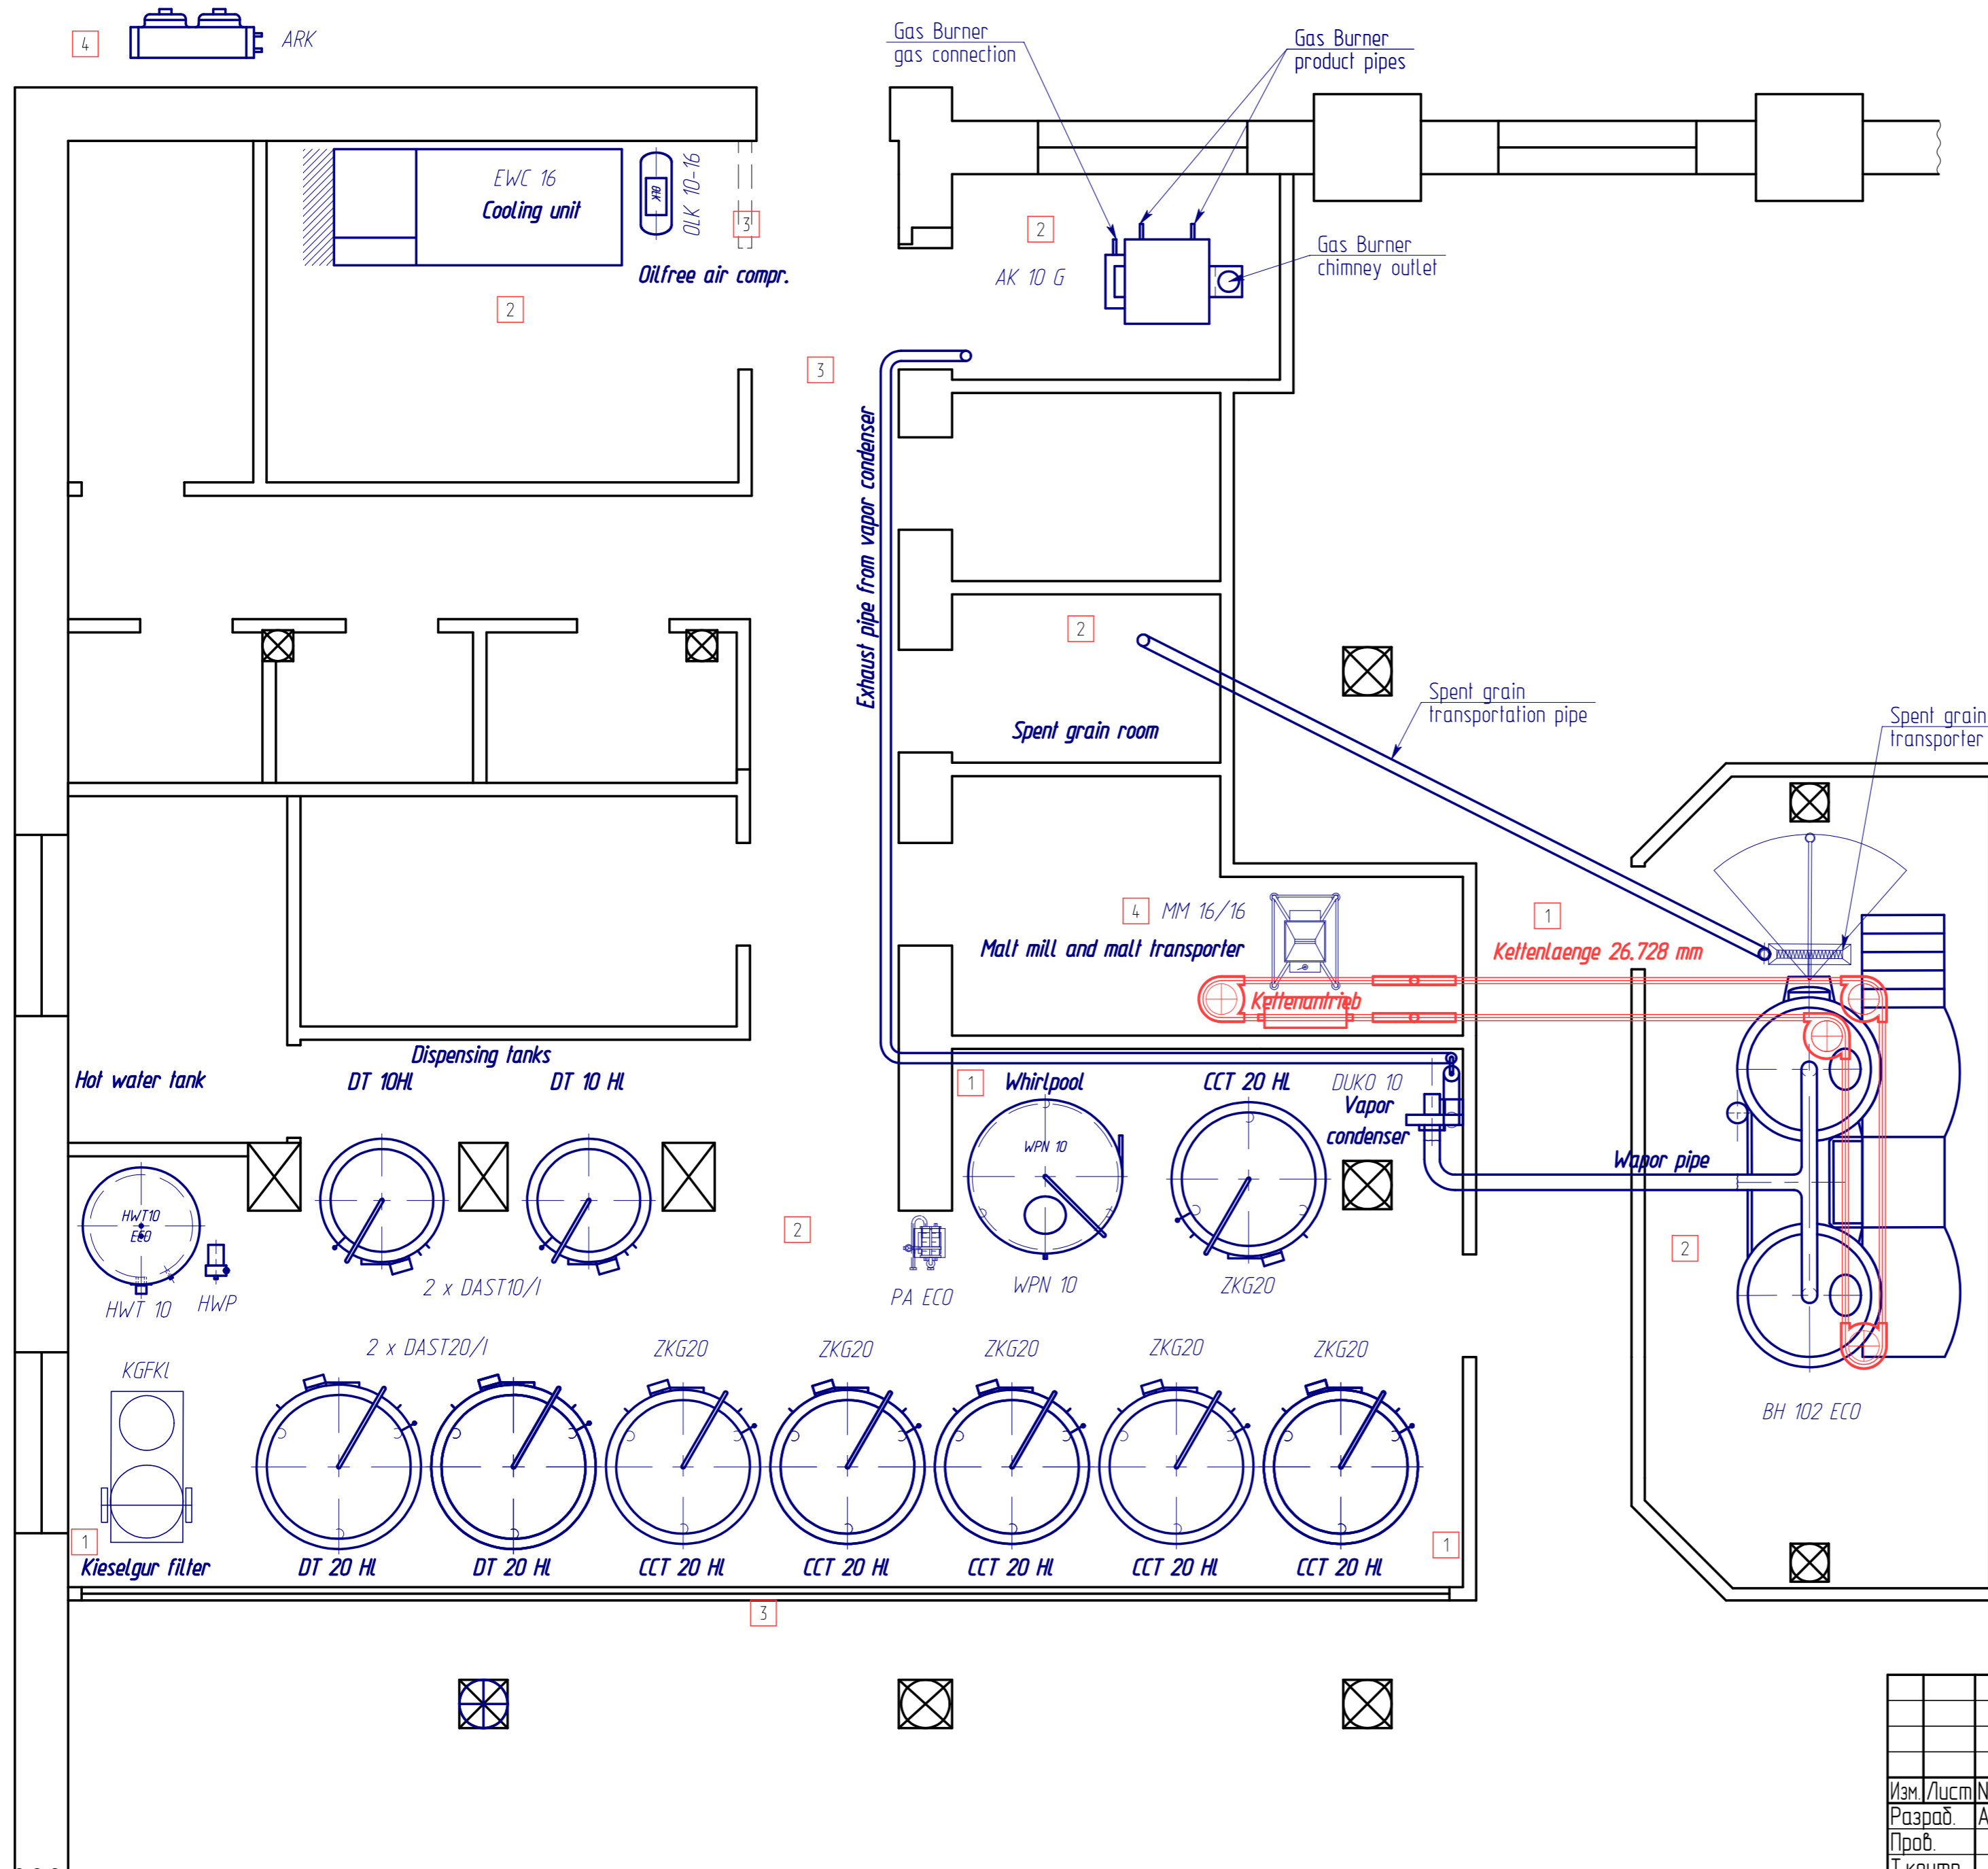

Комментарии. Bemerkungen.

- 1 Система удаления углекислого газа (Через труду, начинающуюся в 100 мм от пола, выброс - выше крыши).
CO2 Absaugung (100mm von Boden - bis über Dach).
- 2 Внутренние стены облицевать плиткой на всю высоту. Пол - кислотостойкая плитка (клинкер или керамогранит), противоскользящая, хорошо уложенная (проклеенная по всей поверхности без пустот)
Alle Innenwände verfliesst bis volle Höhe.
Bodenbelag: Bodenfliesen - Klinker, rutschsicher und sauerbeständig, ganzflächig aufgeklebt.
- 3 Монтажный проем для вноса оборудования. Высота 2800 мм (идеально), 2300 мм (минимум). Низ проема вровень с полом. Ширина - 1800 мм. Montagedurchgang für Einbringung von Ausrüstung statt Fenster. Höhe 2800 mm (ideal), 2300 mm (mindest). Bodenniveau. Breite - 1800 mm.
- 4 Расположение компонентов оборудования показано схематично. Требуется уточнение на объекте.
Die Positionen von Ausrüstungen sind schematisch gezeichnet. Die zusätzliche genaue Abmessungen notwendig.

Перв. примен. Справ. № Взам инв. № Инв. № дубл. Подп. и дата Инв. № подл. Подп. и дата

Alle Daten ohne Gewähr. Die Aenderungen vorbehalten. Все данные без гарантий. Фирма SALM оставляет за собой право внесения изменений.

				JADE Trading Group				
Изм./Лист	№ докум.	Подп.	Дата	Layout SALM 11 hl Aufstellungsplan. Plan расстановки.		Лист	Масса	Масштаб
Разраб.	AL		2.11.15					150
Проб.				O.SALM & Co. G.m.b.H (Moskau)		Листов	Листов	1
Т.контр.								
Н.контр.								
Утв.								